


## PROGRAMA INFRAESTRUCTURA SOCIAL BÁSICA

### PROYECTO DE OBRA

APORTACION PARA LA CONSTRUCCION DE 160 CUARTOS ADICIONALES EN 160 VIVIENDAS PARA DORMITORIO EN VARIAS COLONIAS Y COMUNIDADES DEL MUNICIPIO DE FRESNILLO, ZACATECAS

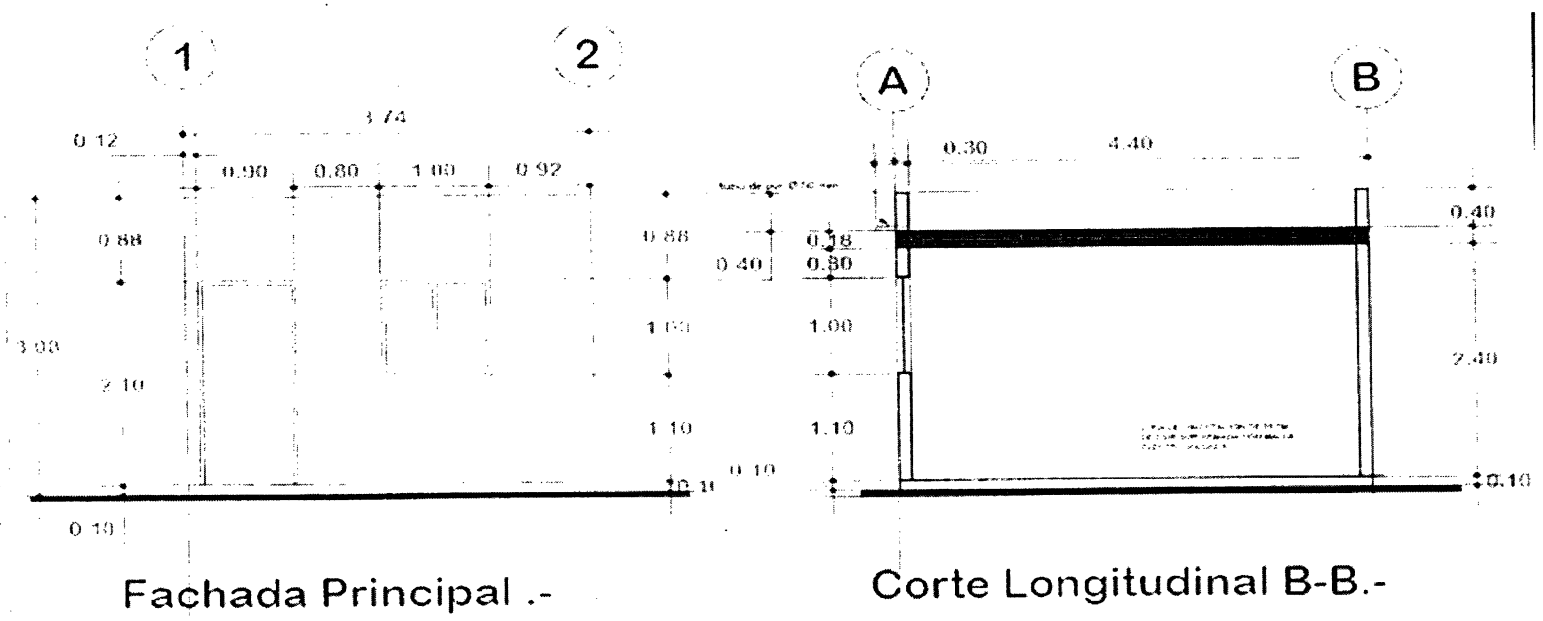

Fachada Principal .-

Corte Longitudinal B-B.-