




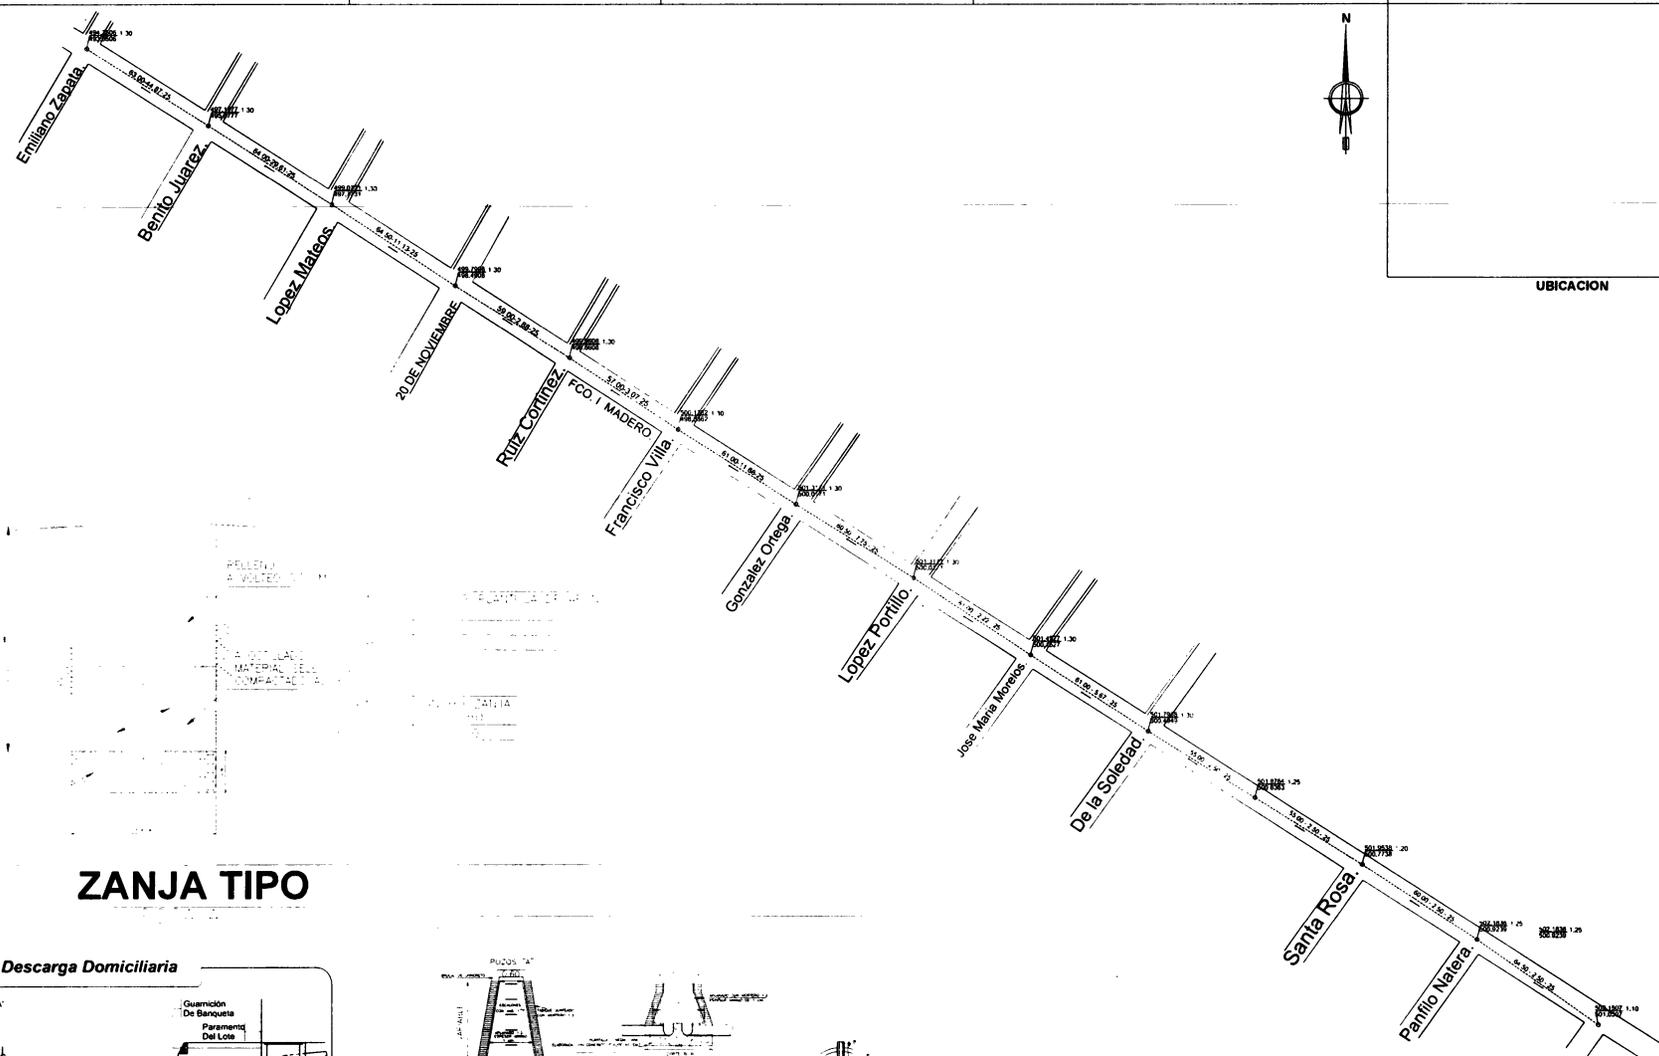

UBICACION

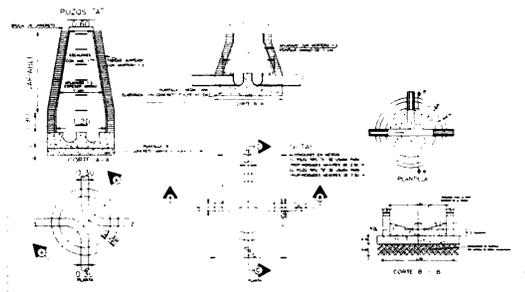

ZANJA TIPO

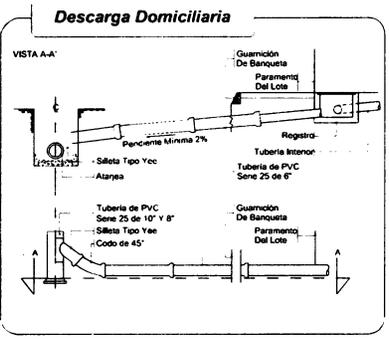

POZOS DE VISITA COMUN

PRESIDENCIA MUNICIPAL DE FRESNILLO. DIRECCION DE DESARROLLO SOCIAL.	
PROYECTO: REHABILITACION DE RED DE ALCANTARILLADO. LOCALIDAD ALTAMIRA FRESNILLO, ZAC.	
ALCANTARILLADO	
PRESIDENTE MUNICIPAL DE FRESNILLO. LIC. JOSE HARO DE LA TORRE.	PLANO N° COL-1
DIRECTOR DE DESARROLLO SOCIAL. LIC. CESAR BONILLA BADILLO	ESCALA 1:1000
DIRECTOR DE OBRAS PUBLICAS. AFIL. ALFONSO HERNANDEZ VALDEZ.	FECHA ABRIL/2017