



AYUNTAMIENTO
FRESNILLO, ZAC.
2018-2021

H. AYUNTAMIENTO DE FRESNILLO, ZACATECAS
DIRECCION DE DESARROLLO URBANO
Y OBRAS PUBLICAS



OBRA: REENCARPETAMIENTO DEL BOULEVARD J. VARELA RICO LATERALES "D",
PONIENTE, FRESNILLO, ZACATECAS. (CUARTA ETAPA)
UBICACIÓN: BOULEVARD J. VARELA RICO
LOCALIDAD: FRESNILLO, ZAC.

HOJA: 1


Presupuesto			
Clave	Descripción	Unidad	Cantidad
	REENCARPETAMIENTO DEL BOULEVARD J. VARELA RICO, LATERALES "D" PONIENTE, FRESNILLO, ZACATECAS. (CUARTA ETAPA)		
	PAVIMENTO		
MFOC-060566	RENIVELACIÓN DE 3 CMS. COMPACTOS EN ZONA DE BACHES PREVIAMENTE FRESADA, CON MEZCLA DE CARPETA ASFALTICA ELABORADA EN PLANTA CON ASFALTO PG-22 Y AGREGADOS PÉTREOS DE 3/4" A FINOS; INCLUYE: MAQUINARIA, ACARREOS, MANO DE OBRA, RIEGO DE LIGA Y TODO LO NECESARIO PARA SU CORRECTA EJECUCIÓN	M2	2,145.51
MFOC-060571	SUMINISTRO Y COLOCACIÓN DE MEZCLA DE CARPETA ASFÁLTICA DE 3.70 CMS DE ESPESOR COMPACTOS ELABORADA EN PLANTA CON CEMENTO ASFÁLTICO PG-22 Y AGREGADOS PÉTREOS DE 3/4" A FINOS; INCLUYE: MAQUINARIA, ACARREOS, MANO DE OBRA, RIEGO DE LIGA Y TODO LO NECESARIO PARA SU CORRECTA EJECUCIÓN	M2	16,323.31

DIRECCIÓN DE DESARROLLO URBANO
Y OBRAS PUBLICAS

ING. NOEL DE LEÓN HERNÁNDEZ


COSTOS Y PRESUPUESTOS

ING. NOEL VASQUEZ ZAMORA

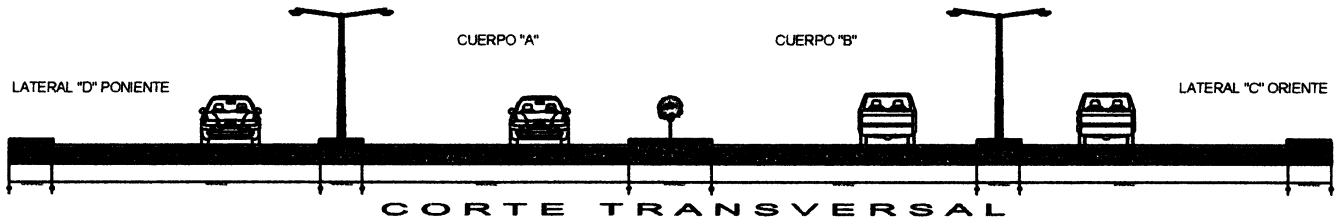

LATERAL «D» PONIENTE.

■ AREA = 16,323.31 m²

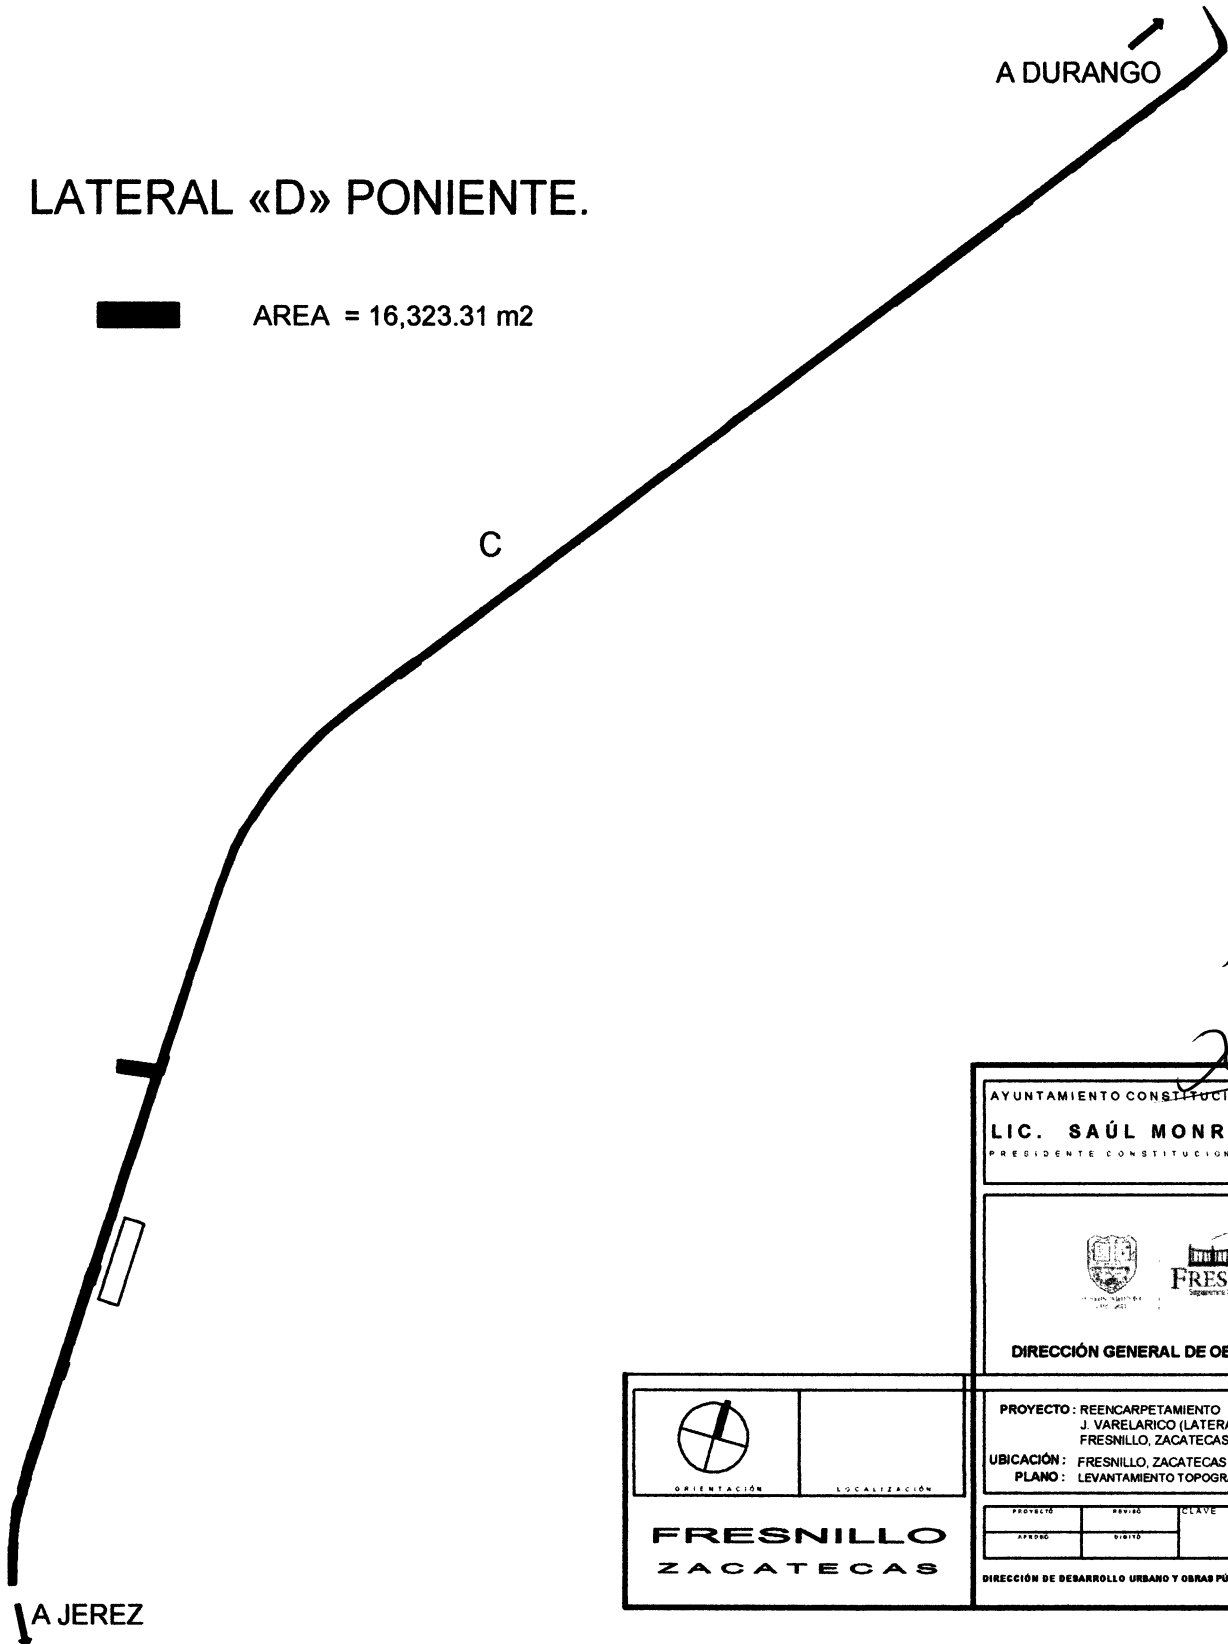

AYUNTAMIENTO CONSTITUCIONAL FRESNILLO
LIC. SAÚL MONREAL AVILA
 PRESIDENTE CONSTITUCIONAL DEL MUNICIPIO



DIRECCIÓN GENERAL DE OBRAS PÚBLICAS

PROYECTO: REENCARPETAMIENTO DEL BOULEVARD
 J. VARELARICO (LATERALES D' PONIENTE);
 FRESNILLO, ZACATECAS (CUARTA ETAPA)
 UBICACIÓN: FRESNILLO, ZACATECAS
 PLANO: LEVANTAMIENTO TOPOGRÁFICO

 <small>ORIENTACIÓN</small>	 <small>LOCALIZACIÓN</small>
FRESNILLO ZACATECAS	

PROYECTO	REVISIÓN	CLAVE	FECHA
AFR000	01/2020	T-1	2020 04 09
			REVISTA
			443

DIRECCIÓN DE DESARROLLO URBANO Y OBRAS PÚBLICAS 2018 - 2021