

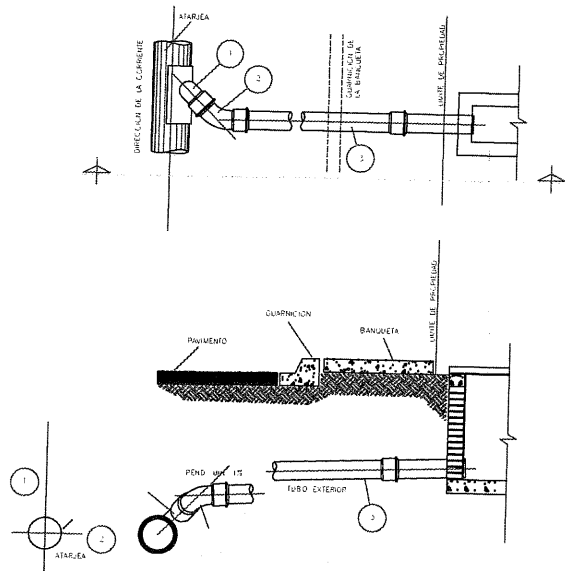





DETALLE DESCARGA

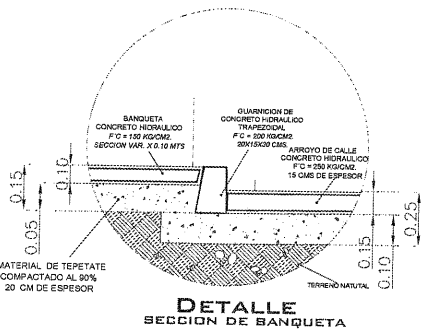

DETALLE PAVIMENTO

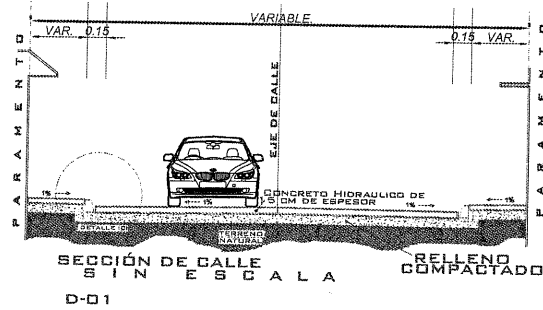

ITEM	MATERIAL	UNIDAD	CANTIDAD
1	CONCRETO HIDRAULICO 1500 PSI (10.5 MPa) PARA PAVIMENTO DE CALLE Y BANQUETAS	M ³	8
2	CONCRETO HIDRAULICO 1500 PSI (10.5 MPa) PARA BANQUETAS	M ³	1
3	CONCRETO HIDRAULICO 1500 PSI (10.5 MPa) PARA BANQUETAS	M ³	1
4	CONCRETO HIDRAULICO 1500 PSI (10.5 MPa) PARA BANQUETAS	M ³	2.0

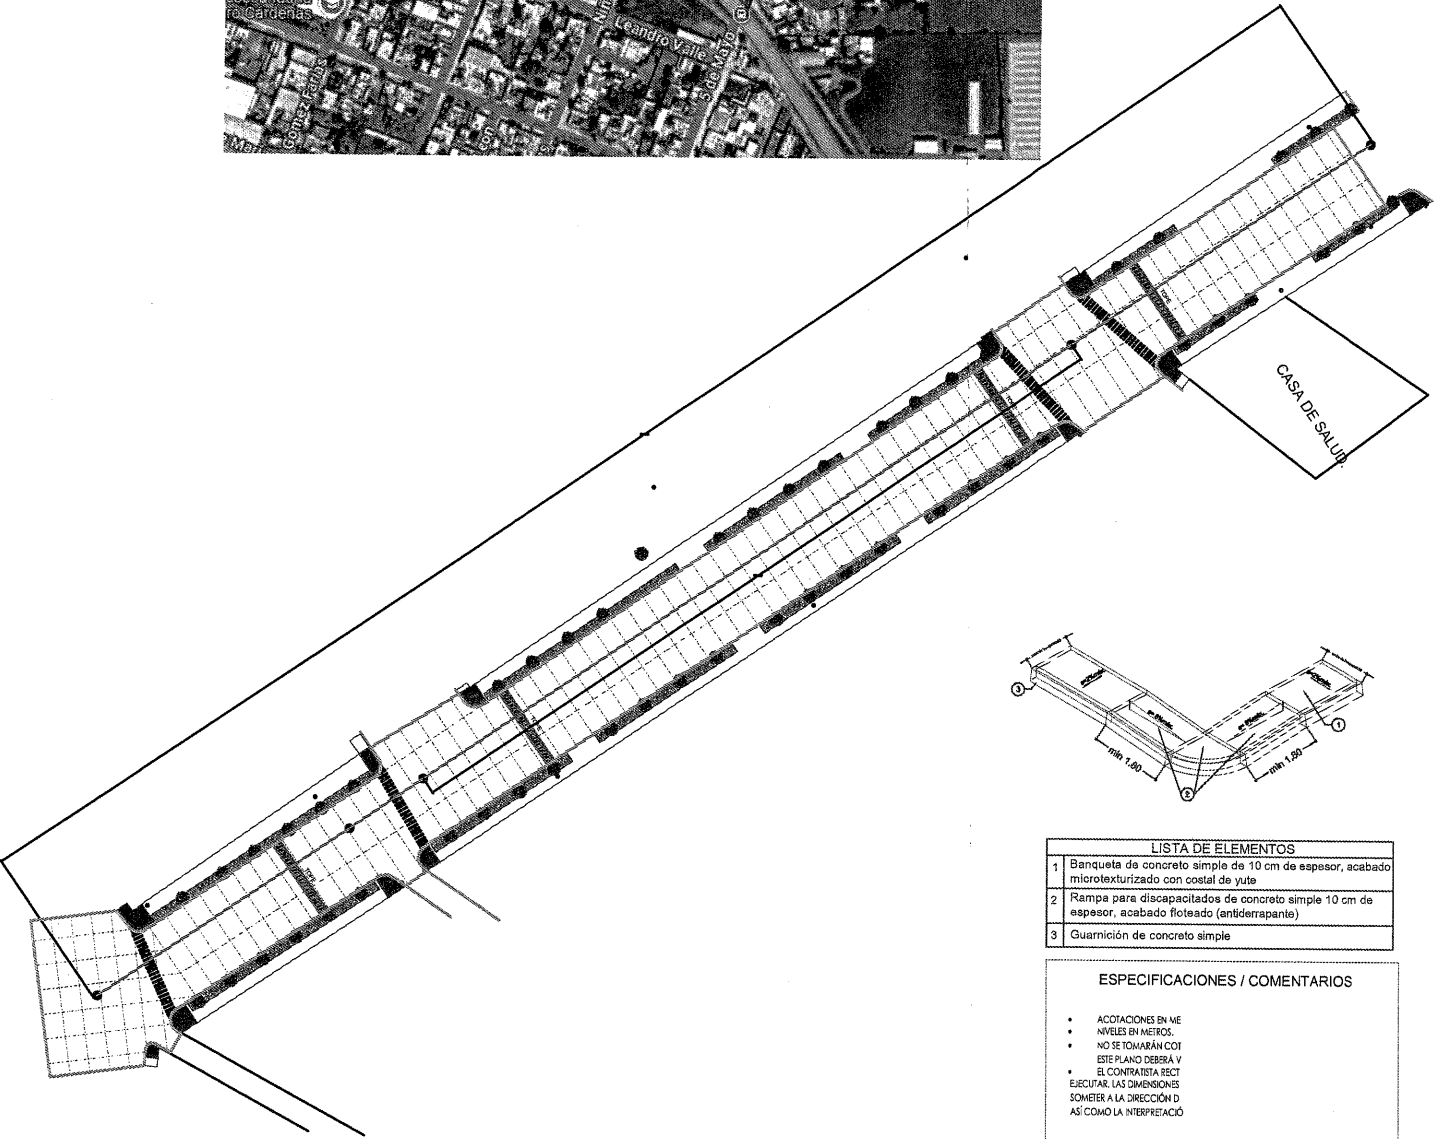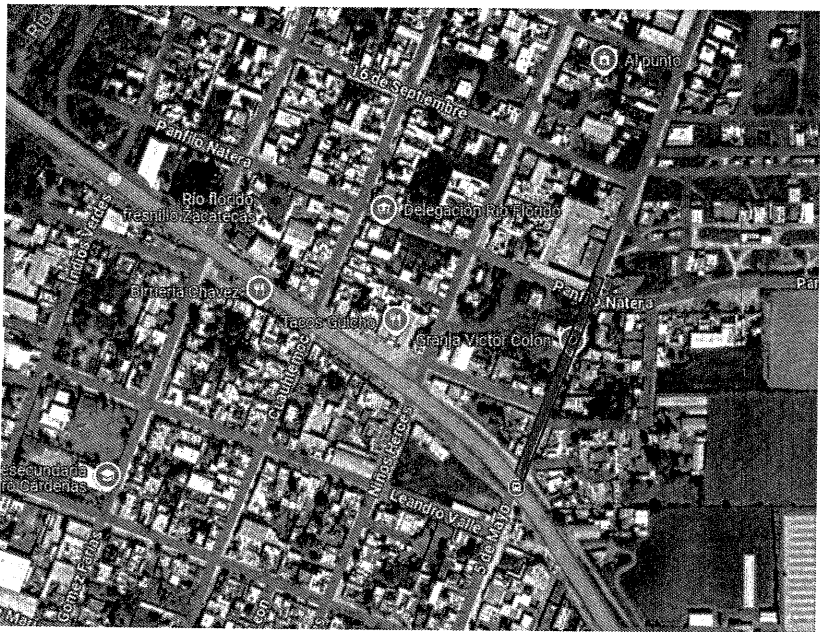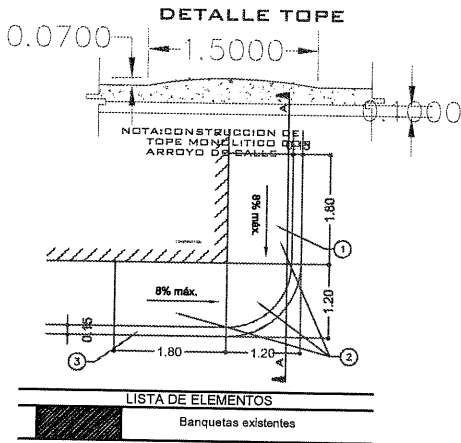

LISTA DE ELEMENTOS
1 Banqueta de concreto simple de 10 cm de espesor, acabado microtexturizado con costal de yute
2 Rampa para discapacitados de concreto simple 10 cm de espesor, acabado flotado (antiderrapante)
3 Guarnición de concreto simple

ESPECIFICACIONES / COMENTARIOS
• ACOTACIONES EN M.E.
• NIVELES EN METROS.
• NO SE TOMARÁN COT.
• ESTE PLANO DEBERÁ V.
• EL CONTRATISTA DEBE
• EJECUTAR LAS DIMENSIONES
• SOMETER A LA DIRECCIÓN D
• ASÍ COMO LA INTERPRETACIÓN

PRESIDENCIA MUNICIPAL DE FRESNILLO.
DIRECCION DE DESARROLLO SOCIAL.

PROYECTO:
CONSTRUCCION DE PAVIMENTO CON CONCRETO HIDRAULICO EN CALLE
05 DE MAYO, LOCALIDAD RIO FLORIDO, FRESNILLO, ZACATECAS.

PAVIMENTACION.

PRESIDENTE MUNICIPAL DE FRESNILLO.
JAVIER TORRES RODRIGUEZ

SECRETARIO DE DESARROLLO SOCIAL.
FIDEL ALVARADO DE LA TORRE

PLANO N°:
ARQUITECTONICO

ESCALA:
1:5/E

FECHA:
2025