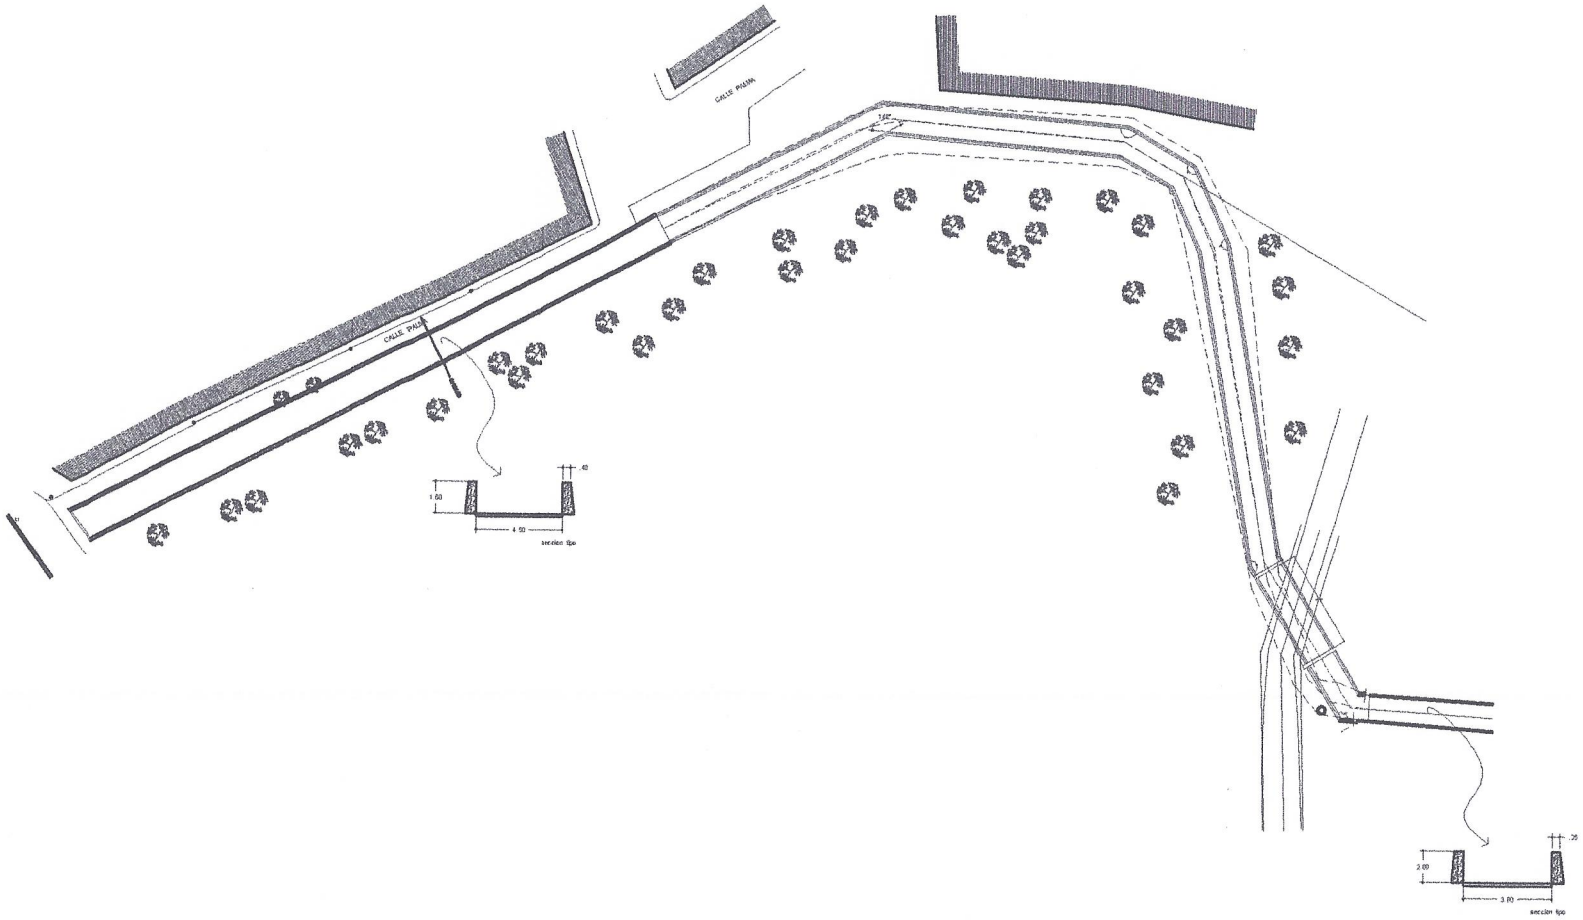

ORIENTACIÓN

LOCALIZACIÓN

SIMBOLOGIA:

AYUNTAMIENTO CONSTITUCIONAL FRESNILLO

LIC.SAÚL MONREAL ÁVILA

PRESIDENTE CONSTITUCIONAL DEL MUNICIPIO

DIRECCIÓN GENERAL DE OBRAS PÚBLICAS

ING. FRANCISCA OLIVIA CRUZ VALENZUELA

PROYECTO : CONSTRUCCIÓN DE CANAL PARA RECOLECCION DE AGUA PLUVIAL A BASE DE CONCRETO HIDRÁULICO, CON UNA LONGITUD DE 180.00 ML., EN LA COLONIA EL VERGEL, FRESNILLO ZACATECAS.

UBICACIÓN : COLONIA EL VERGEL, FRESNILLO ZACATECAS.

PLANO : ARQUITECTÓNICO DE CONJUNTO

PROYECTÓ:	REVISÓ:	CLAVE:	FECHA:
APROBÓ:	DIBUJÓ:	A-01	ESCALA:

OBRAS PUBLICAS

FRESNILLO

2018 - 2021